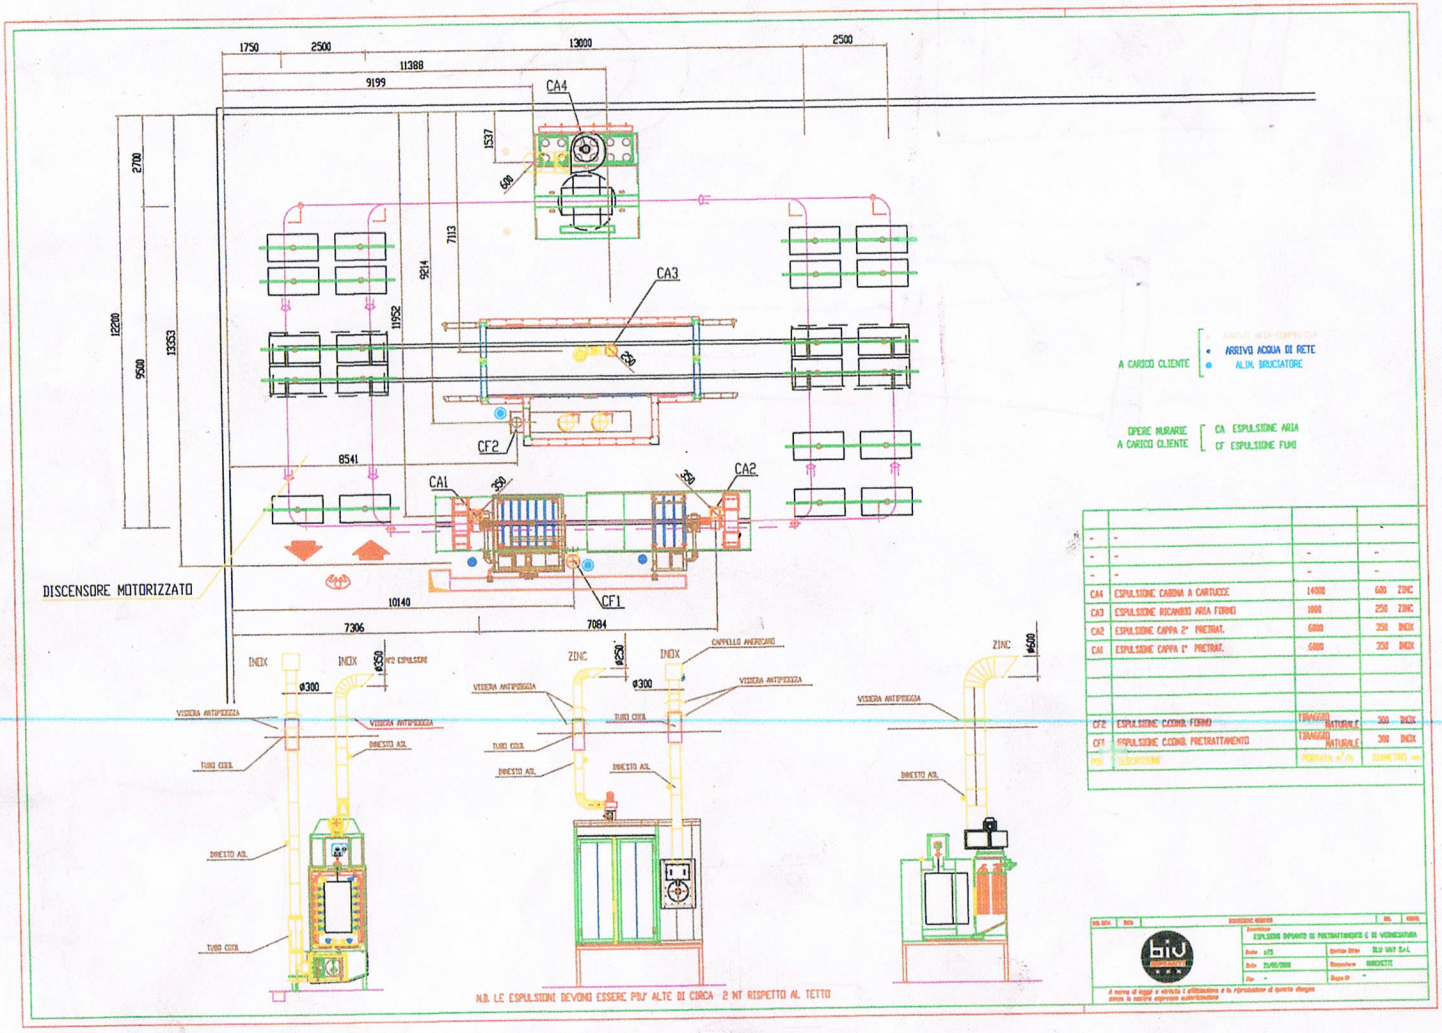
1750
2500
13000
2500
11388
9199
CA4
1537
600
2700
7113
924
CA3
11952
12200
9500
13353
CF2
8541
CA1
CA2
DISCENSORE MOTORIZZATO
CF1
10140
7306
7084
INOX
INOX
ø250
N°2 ESPULSIONI
ø300
VISIERA ANTIPIOGGIA
VISIERA ANTIPIOGGIA
TUBO CURV.
INGRESSO ARIA
INGRESSO ARIA
TUBO CURV.
ZINC
ø250
INOX
CAPPELLO ANEMOSCOPICO
ø300
VISIERA ANTIPIOGGIA
VISIERA ANTIPIOGGIA
TUBO CURV.
TUBO CURV.
INGRESSO ARIA
INGRESSO ARIA
ZINC
ø450
VISIERA ANTIPIOGGIA
INGRESSO ARIA
A CARICO CLIENTE
ARRIVO ACQUA DI RETE
ALIM. BRUCIATORE
OPERE MURARIE A CARICO CLIENTE
CA ESPULSIONE ARIA
CF ESPULSIONE FUMI
CA4 ESPULSIONE CABINA A CARTUCCE 14000 600 ZINC
CA3 ESPULSIONE RICAMBIO ARIA FORNO 1000 250 ZINC
CA2 ESPULSIONE CAPPA 2° PRETRAT. 6000 250 INOX
CA1 ESPULSIONE CAPPA 1° PRETRAT. 6000 250 INOX
CF2 ESPULSIONE CCOMB. FORNO TIRAGGIO NATURALE 300 INOX
CF1 ESPULSIONE CCOMB. PRETRATTAMENTO TIRAGGIO NATURALE 300 INOX
N.B. LE ESPULSIONI DEVONO ESSERE PIU' ALTE DI CIRCA 2 MT RISPETTO AL TETTO
ESPULSIONI IMPIANTO DI PRETRATTAMENTO E DI VERNICIATURA
BLU VAP S.r.l.